



# Городское поселение город Макарьев Костромская область

# Генеральный план с

# Схема инженерной подготовки территории

M 1:5 000

C

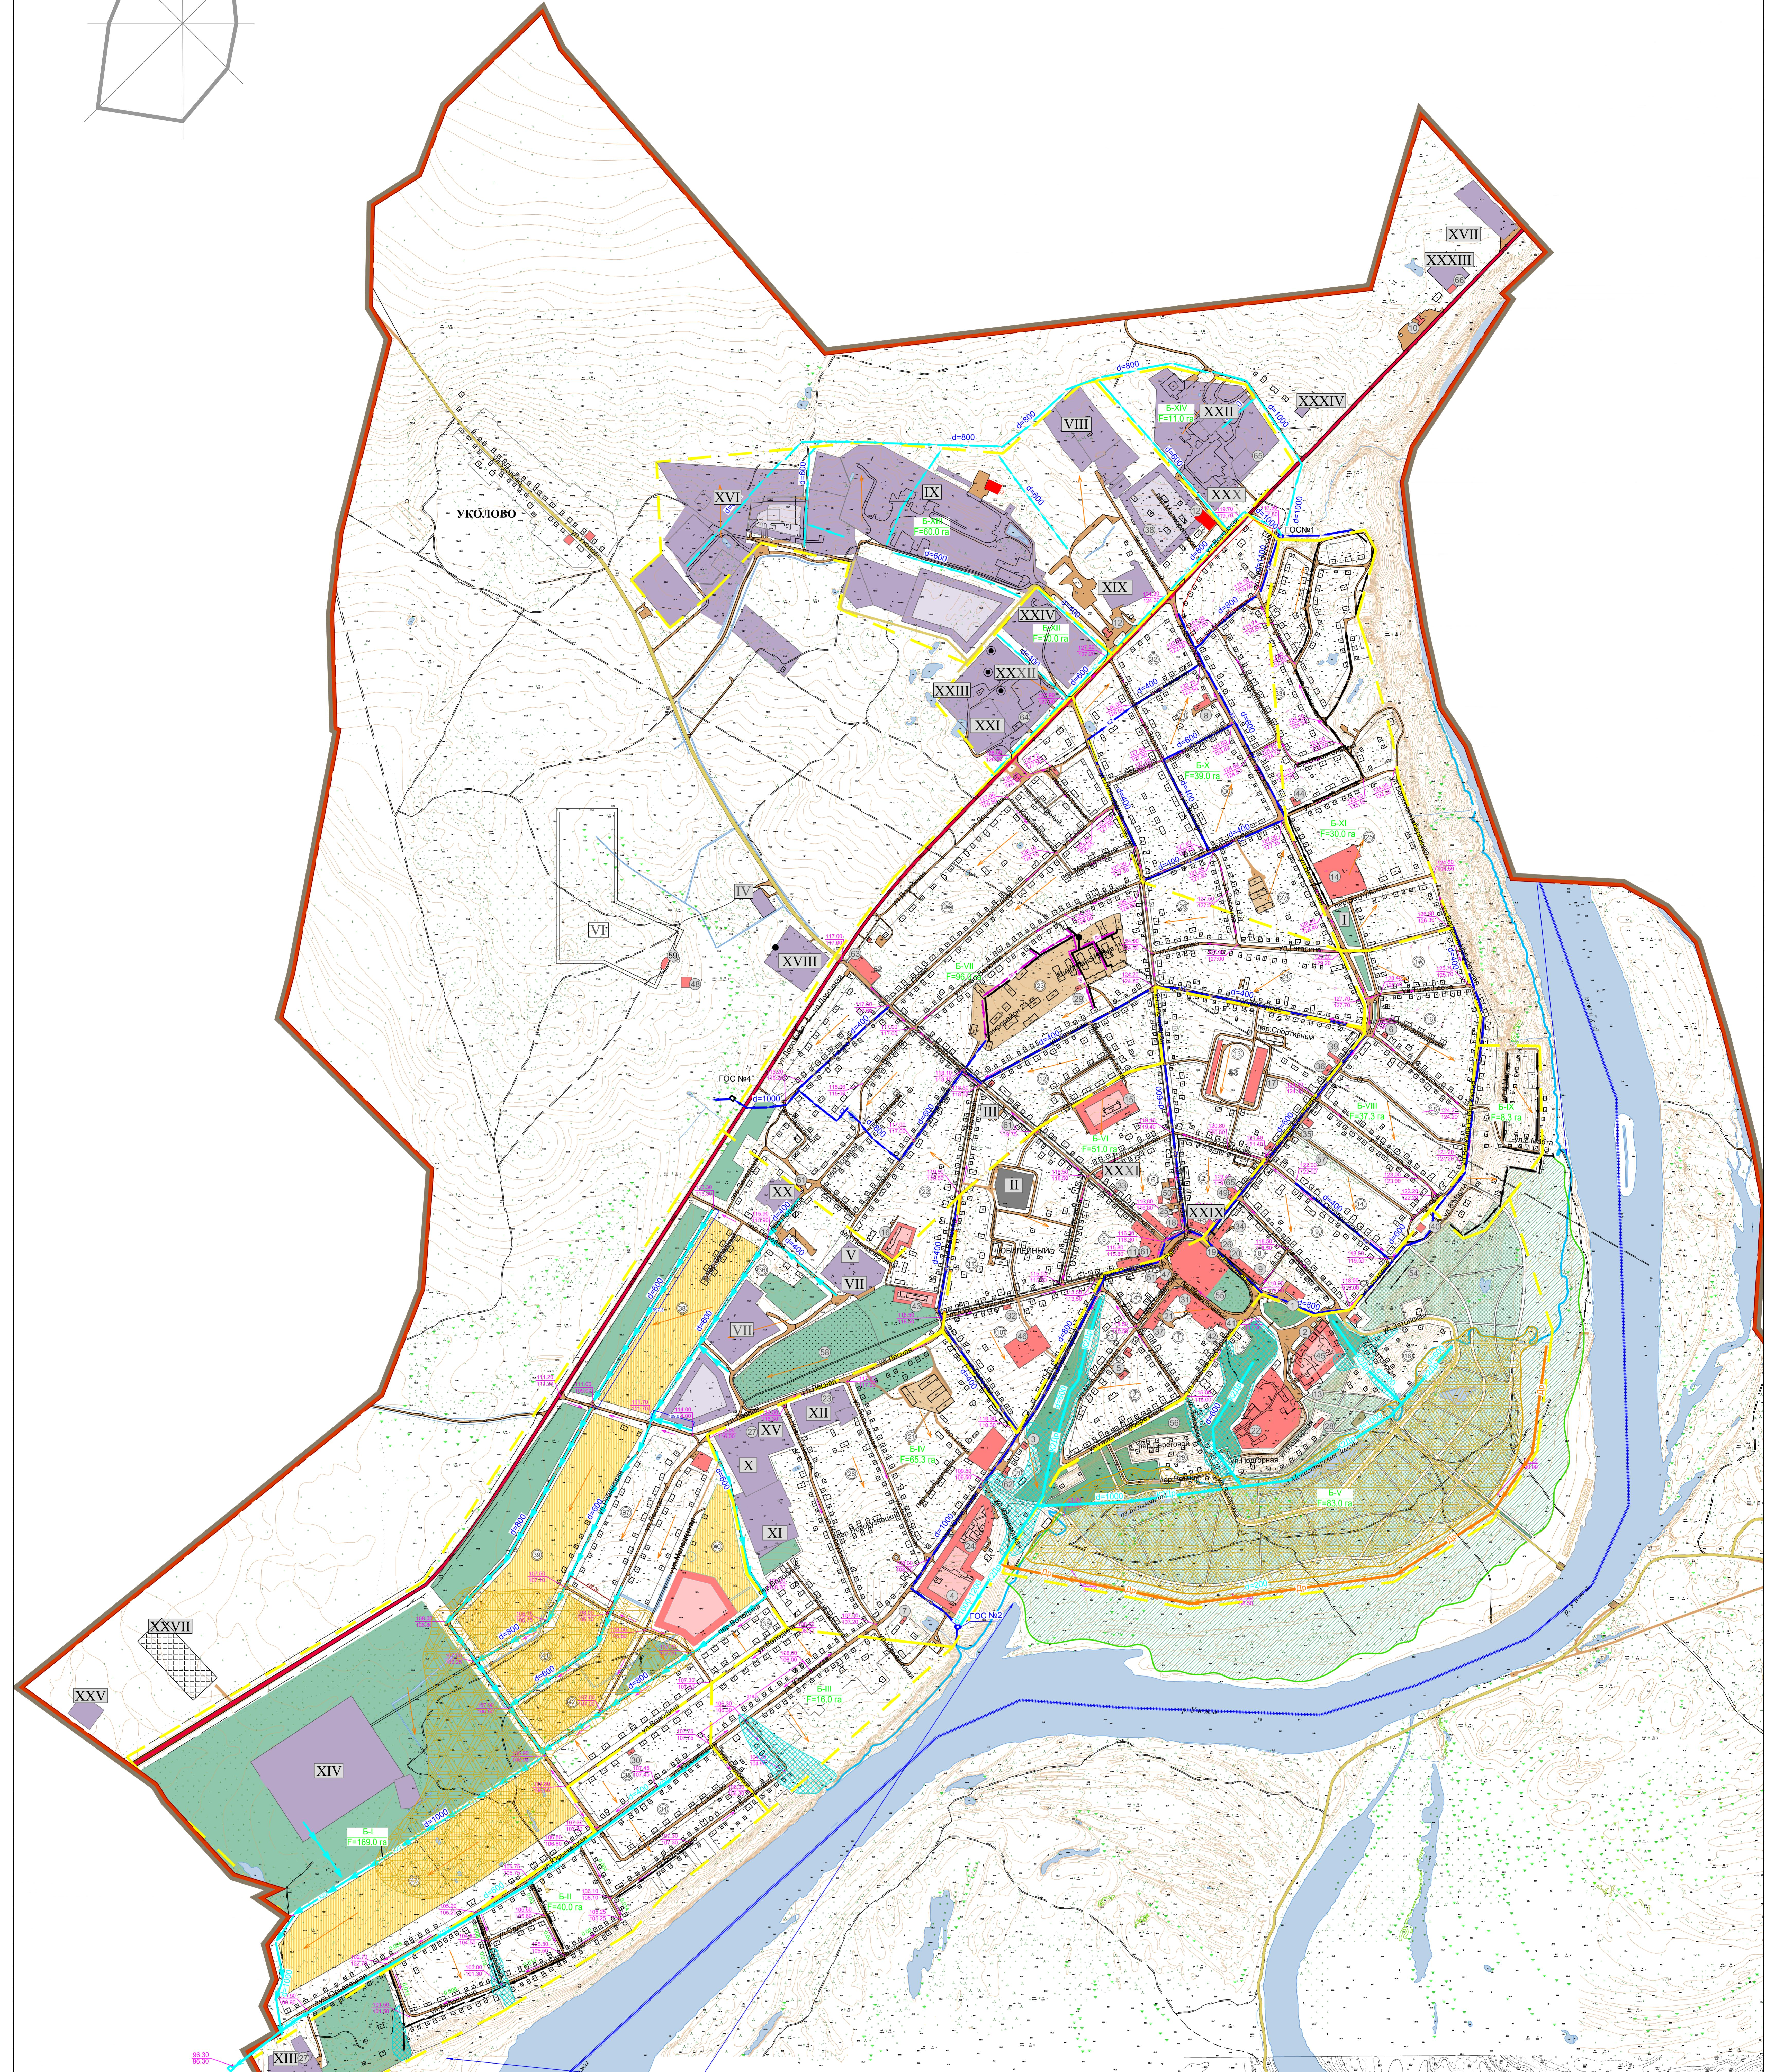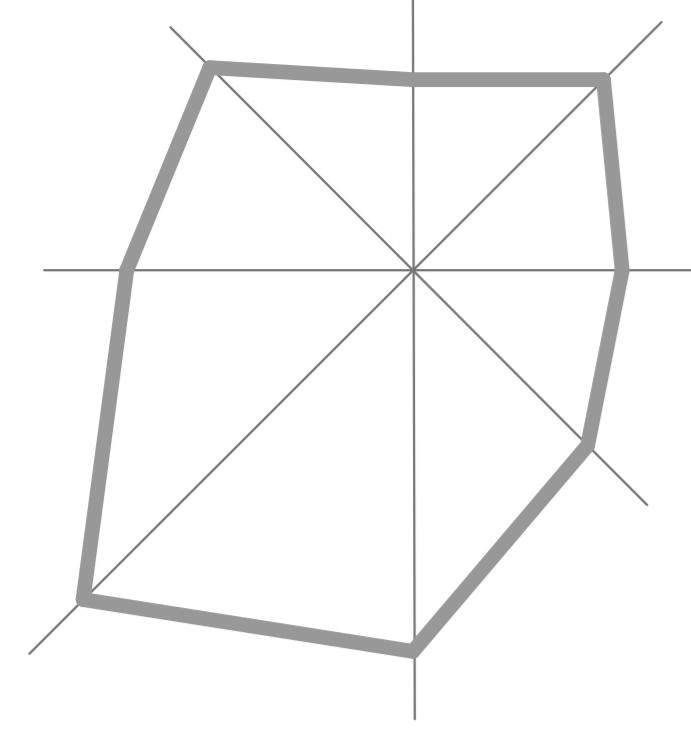

# УСЛОВНЫЕ ОБОЗНАЧЕНИЯ

СУЩЕСТВУЮЩИЕ

Символ	Описание
	ГРАНИЦА БАССЕЙНА ДОЖДЕВЫХ СТОКОВ
	ДОЖДЕВАЯ КАНАЛИЗАЦИЯ ЗАКРЫТОГО
	ДОЖДЕВАЯ КАНАЛИЗАЦИЯ ЗАКРЫТОГО ТИПА
	БЕРЕГОВОЙ ДРЕНАЖ
	ДОЖДЕВАЯ КАНАЛИЗАЦИЯ ОТКРЫТОГО
	ДОЖДЕВАЯ КАНАЛИЗАЦИЯ ОТКРЫТОГО ТИПА
	ДРЕНАЖ С ВОДОСТОЧНЫМ КОЛЛЕКТОРОМ
	НАПРАВЛЕНИЕ ПОВЕРХНОСТНОГО СТОКА
	СУЩЕСТВУЮЩАЯ ДОЖДЕВАЯ КАНАЛИЗАЦИЯ
	СУЩЕСТВУЮЩАЯ ДРЕНАЖ
	СУЩЕСТВУЮЩИЕ КЮВЕТЫ, ВОДООТВОДНЫЕ КАНАВЫ
	МЕСТО РАЗМЕЩЕНИЯ ПРОЕКТИРУЕМЫХ ОЧИСТНЫХ СООРУЖЕНИЙ ДОЖДЕВЫХ СТОКОВ ЗАКРЫТОГО ТИПА
	МЕСТО РАЗМЕЩЕНИЯ ПРОЕКТИРУЕМЫХ ОЧИСТНЫХ СООРУЖЕНИЙ ДОЖДЕВЫХ СТОКОВ ЗАКРЫТОГО ТИПА
	МЕСТО РАЗМЕЩЕНИЯ ПРОЕКТИРУЕМЫХ ЛОКАЛЬНЫХ ОЧИСТНЫХ СООРУЖЕНИЙ ДОЖДЕВЫХ СТОКОВ ОТКРЫТОГО ТИПА
	НАСОСНАЯ СТАНЦИЯ
	ГРАНИЦА ЗАТОПЛЕНИЯ 1% ПАВОДКОМ


ГОС №1



ГОС №4

ЛОС

№1

РАСЧЕТНЫЙ СРОК  
НА 1-Ю ОЧЕРЕДЬ  
СТРОИТЕЛЬСТВА

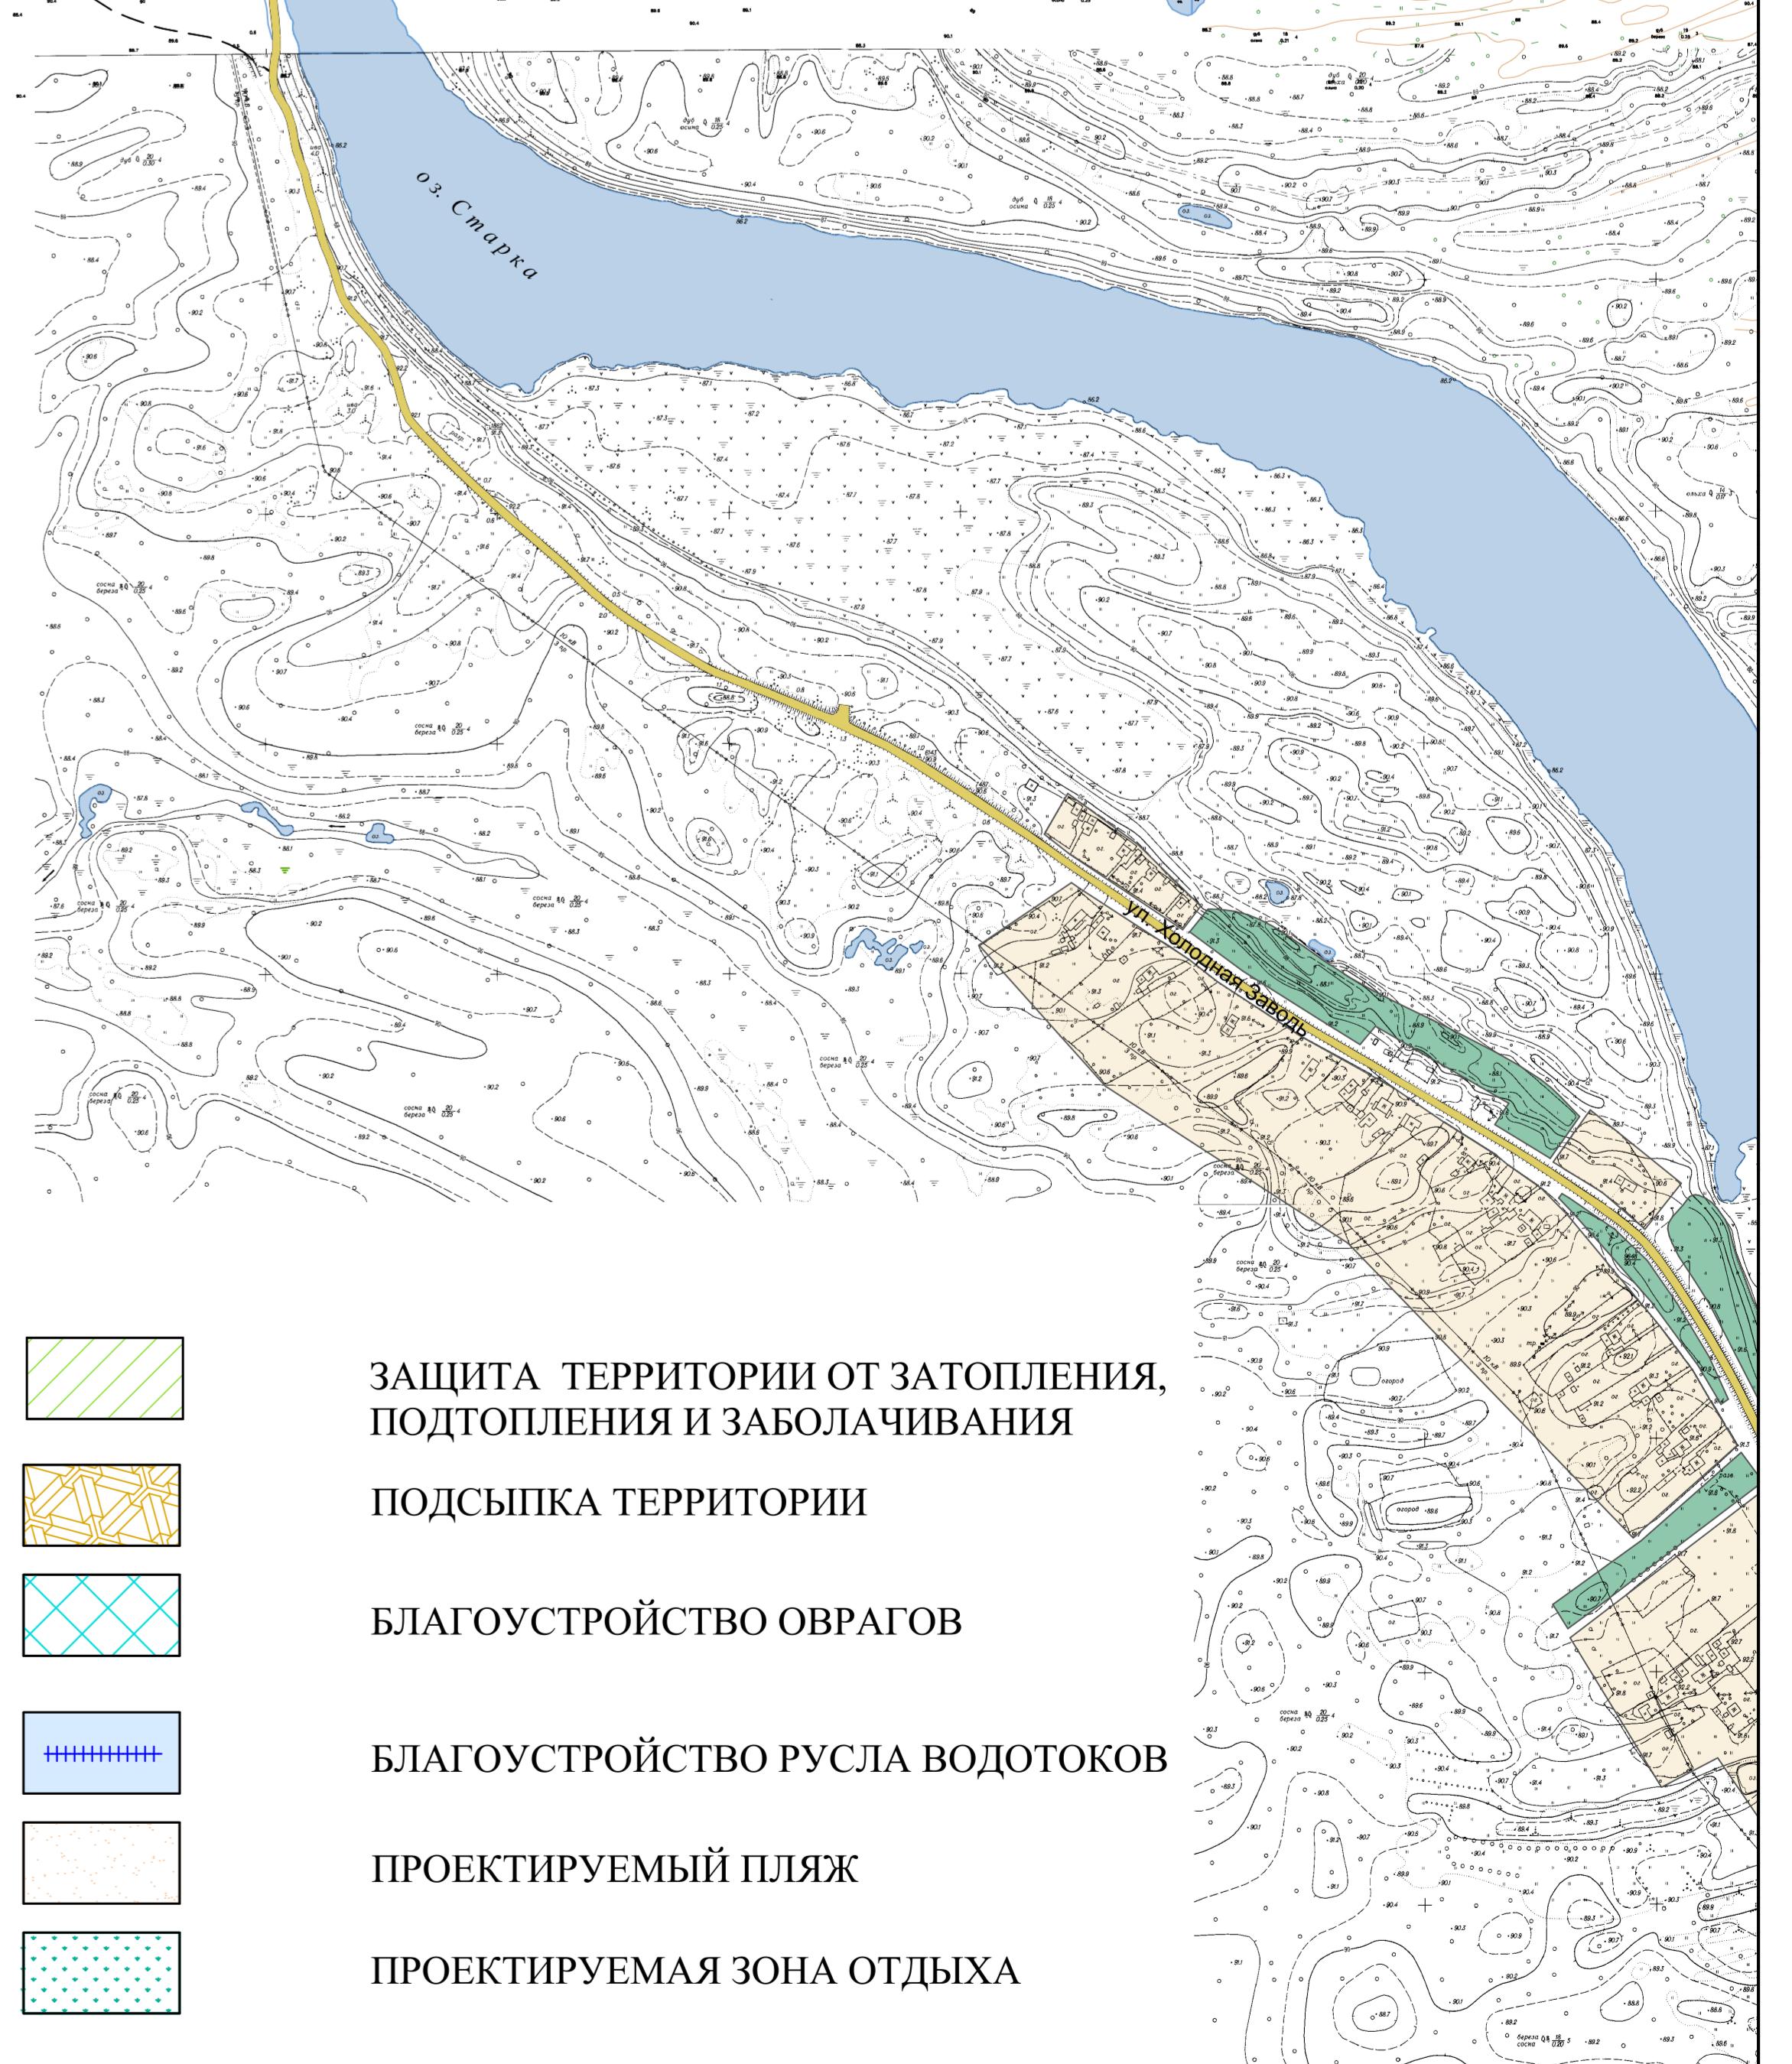

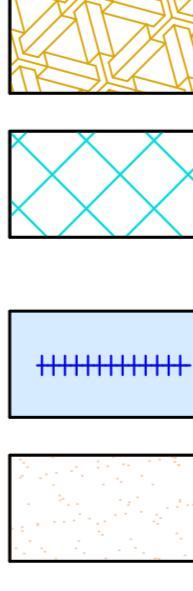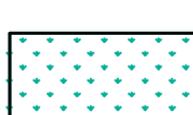-  ЗАЩИТА ТЕРРИТОРИИ ОТ ЗАТОПЛЕНИЯ, ПОДТОПЛЕНИЯ И ЗАБОЛАЧИВАНИЯ
-  ПОДСЫПКА ТЕРРИТОРИИ
-  БЛАГОУСТРОЙСТВО ОВРАГОВ
-  БЛАГОУСТРОЙСТВО РУСЛА ВОДОТОКОВ
-  ПРОЕКТИРУЕМЫЙ ПЛЯЖ
-  ПРОЕКТИРУЕМАЯ ЗОНА ОТДЫХА

КОНТРАКТ №:	МУНИЦИПАЛЬНЫЙ КОНТРАКТ № 4						
ЗАКАЗЧИК:	АДМИНИСТРАЦИЯ МАКАРЬЕВСКОГО МУНИЦИПАЛЬНОГО РАЙОНА						
ОБЪЕКТ:	ГЕНЕРАЛЬНЫЙ ПЛАН ГОРОДСКОГО ПОСЕЛЕНИЯ г.МАКАРЬЕВ КОСТРОМСКОЙ ОБЛАСТИ						
РАЗДЕЛ:	ПОЛОЖЕНИЯ ТЕРРИТОРИАЛЬНОГО ПЛАНИРОВАНИЯ. СХЕМЫ						
НАИМЕНОВАНИЕ ЧЕРТЕЖА:	СХЕМА ИНЖЕНЕРНОЙ ПОДГОТОВКИ ТЕРРИТОРИИ						
ЗАКАЗ №	МАСШТАБ	СХЕМА			СХЕМ (всего)	ДАТА	ГРИФ СЕКРЕТНОСТИ
		номер	лист	листов			